Art. ZD 0210

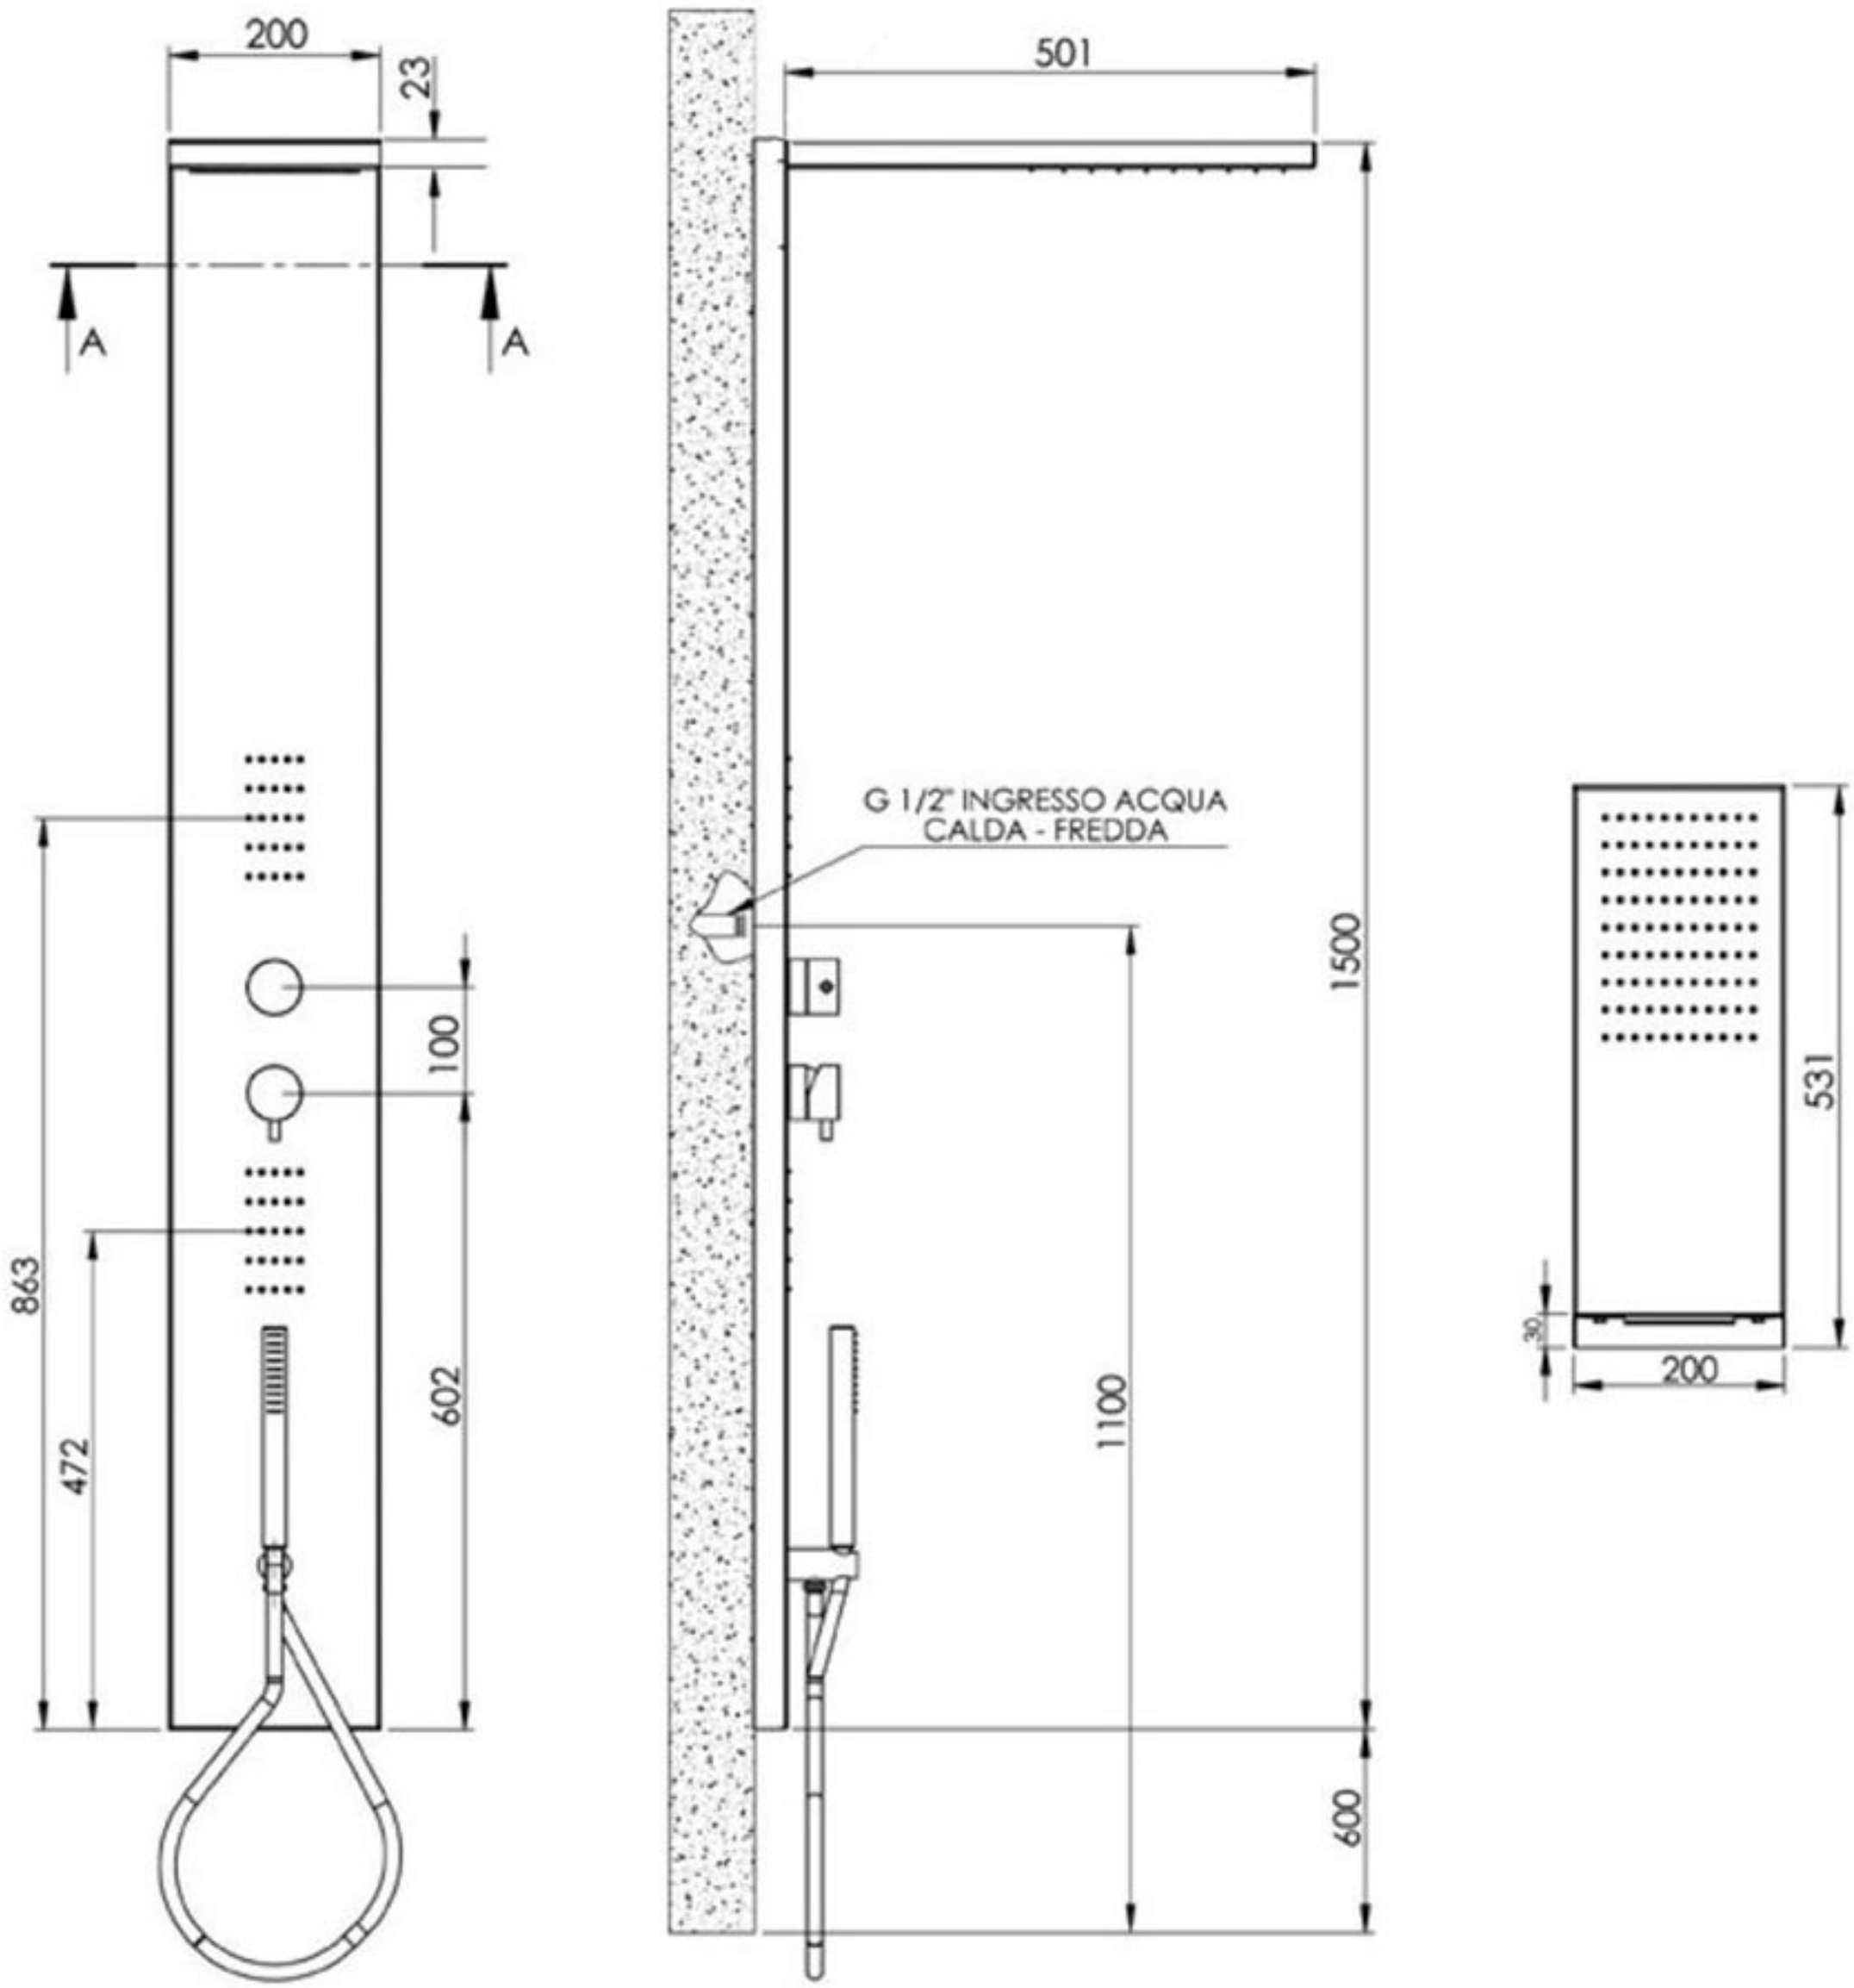
200
23
A
A
100
863
472
602
501
G 1/2" INGRESSO ACQUA
CALDA - FREDDA
1500
1100
600
531
30
200